

REFLORESTAMENTO

REFLORESTAMENTO

ATIVIDADE ECONÔMICA



ATIVIDADE ECONÔMICA

RESIDÊNCIA

RESIDÊNCIA


"FAIXA DE DOMÍNIO"

13,50

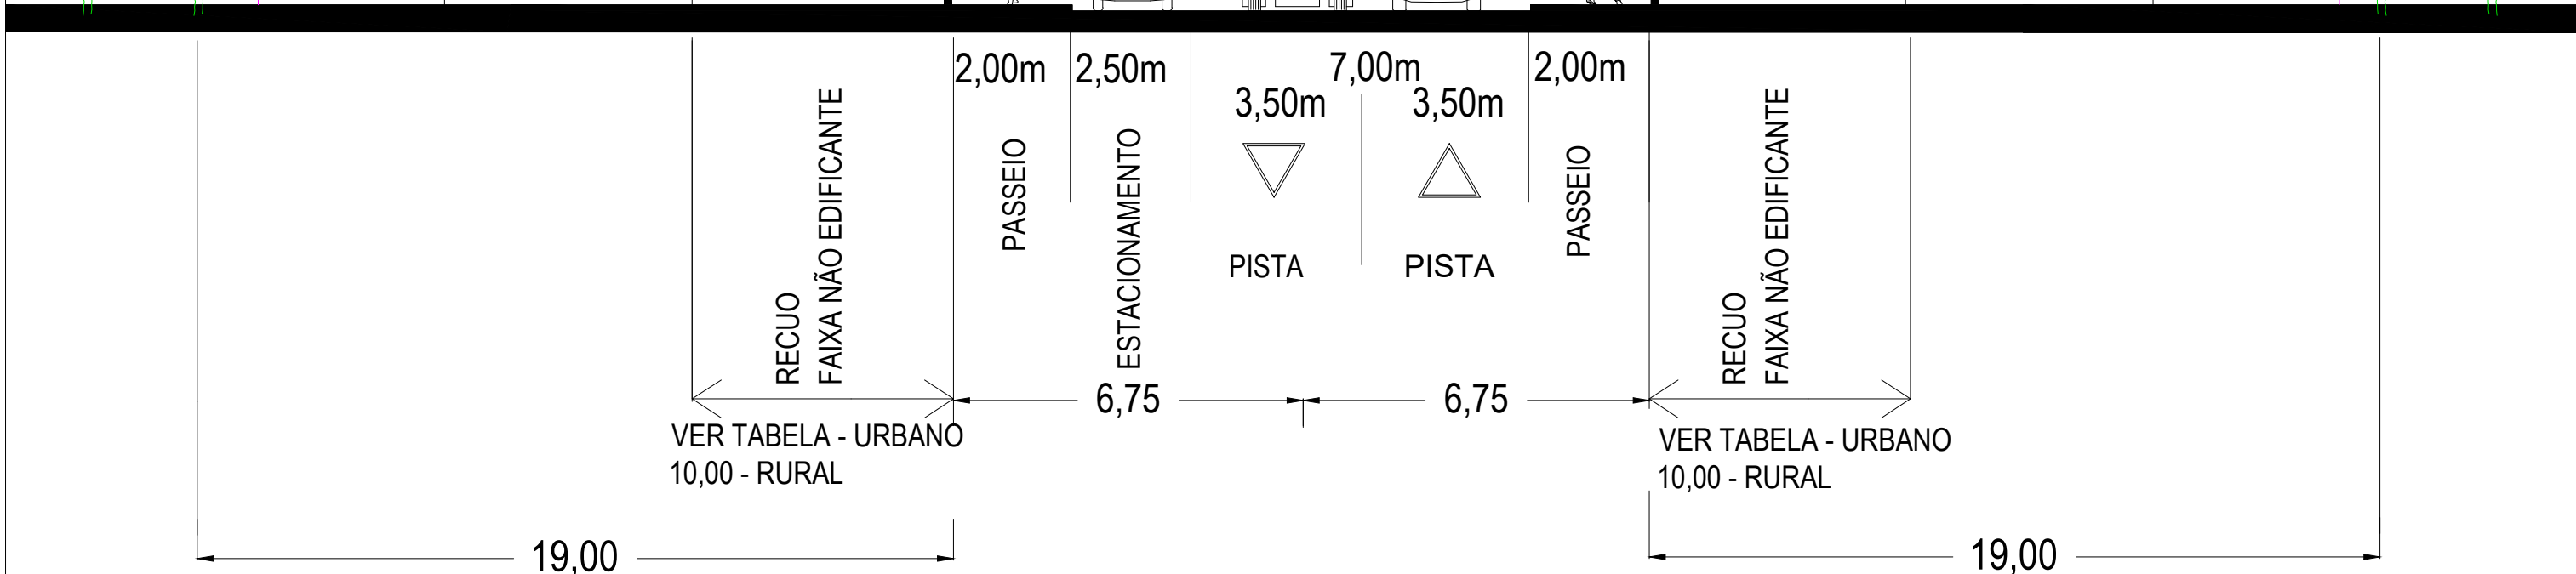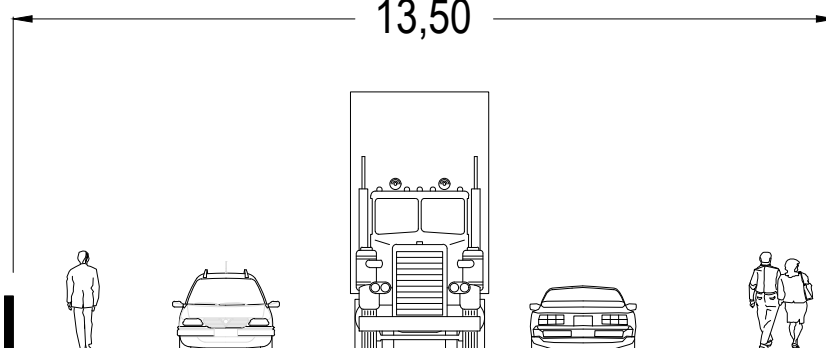

07-A

07-B EM AREAS RURAIS OU VIAS NÃO PAVIMENTADAS

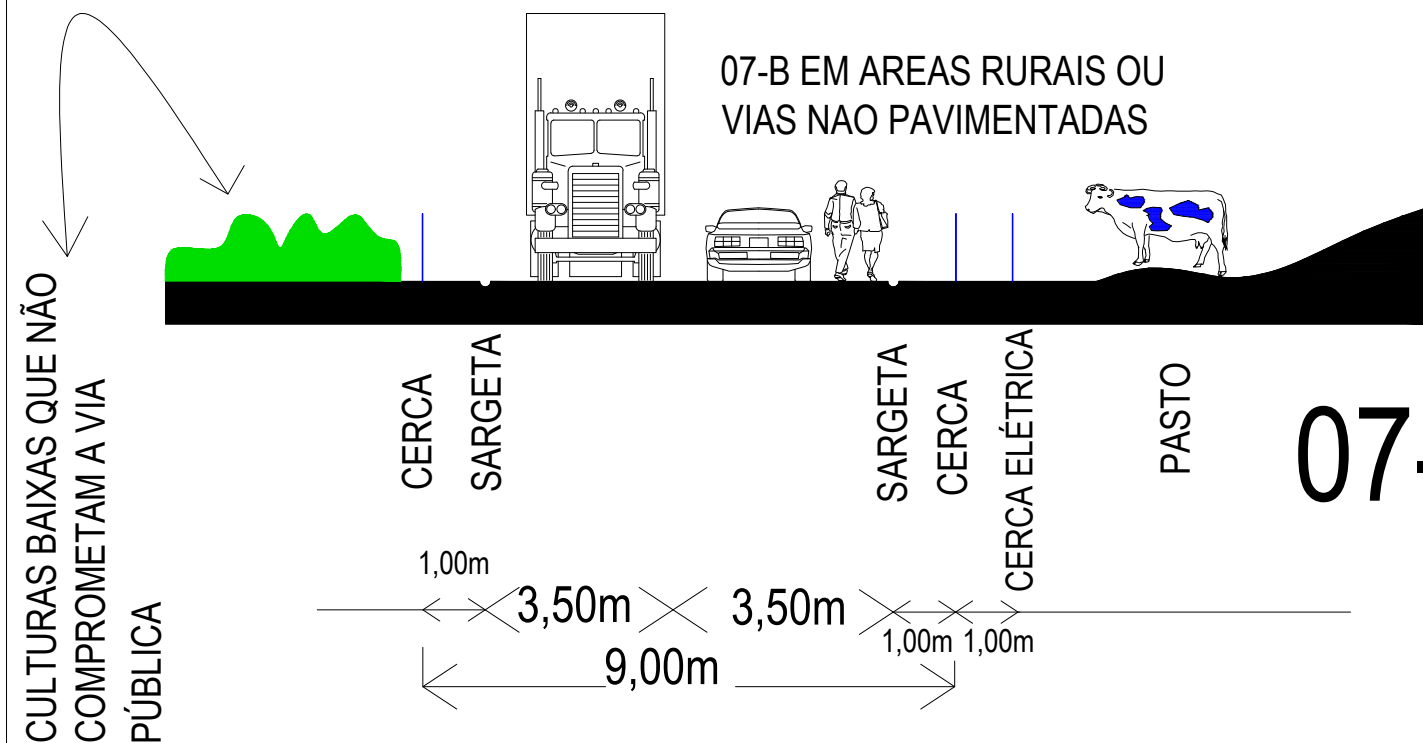

07-B

VIAS LOCAIS



PLANO DIRETOR FÍSICO TERRITORIAL DE IBIRAMA

ANEXO Nº

07