


08-A

08-B EM ÁREAS RURAIS OU VIAS NÃO PAVIMENTADAS

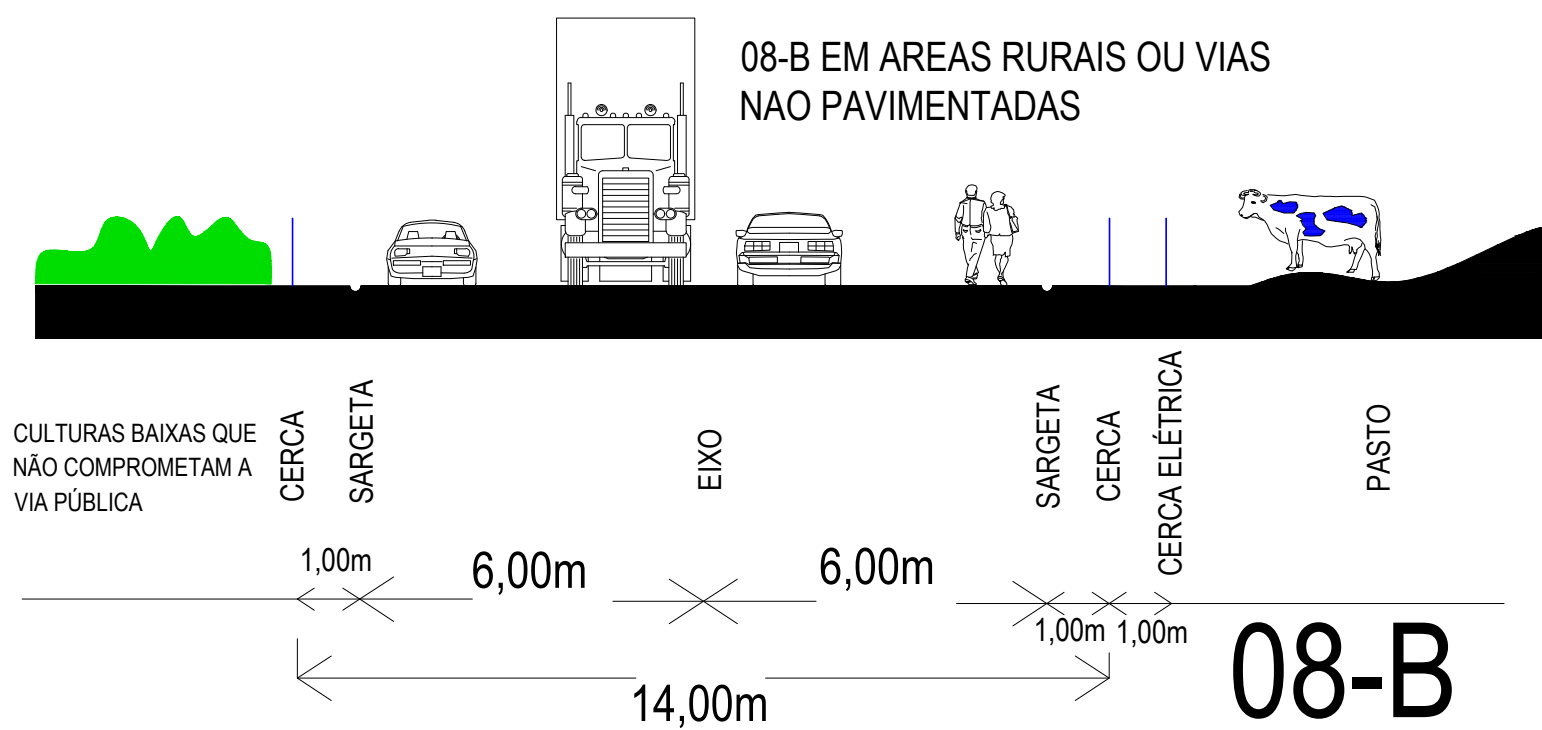

VIAS COLETORAS



PLANO DIRETOR FÍSICO TERRITORIAL DE IBIRAMA

ANEXO Nº

08